

DÉPARTEMENT
du Morbihan.

ARRONDISSEMENT
d Service Hydraulique

REGLEMENT D'EAU.

SIGNATAIRES :

M. De Fréminville Ing^r ordinaire.

M. Jaquemet Ing^r en chef.

MOULIN DE QUIBAN.


Commune de Malansac

Rivière d'Ars.

Profils en travers.

Dressé par l'Ingénieur ordinaire soussigné.

A Vannes , le 27 novembre 1858

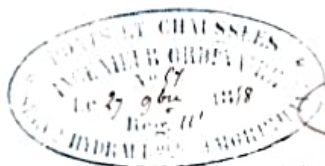

Vérifié et présenté par l'Ingénieur en chef soussigné.

A Vannes , le 1^{er} Décembre 1858



Jaquemet

Echelle de 0^m 0001 pour mètre. 1/1000 pour les longueurs
Echelle de 0 01 pour mètre 1/100 pour les hauteurs
























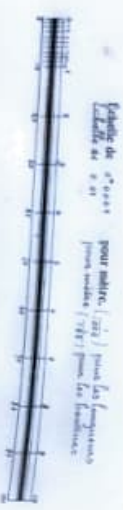


Légende

Toutes les lettres sont rapportées à un plan horizontal passant par le zéro de l'échelle au bas du cadastre.

30

Plan d'eau
Plan d'eau relevé à l'époque


projet
du nivellement de la vallée

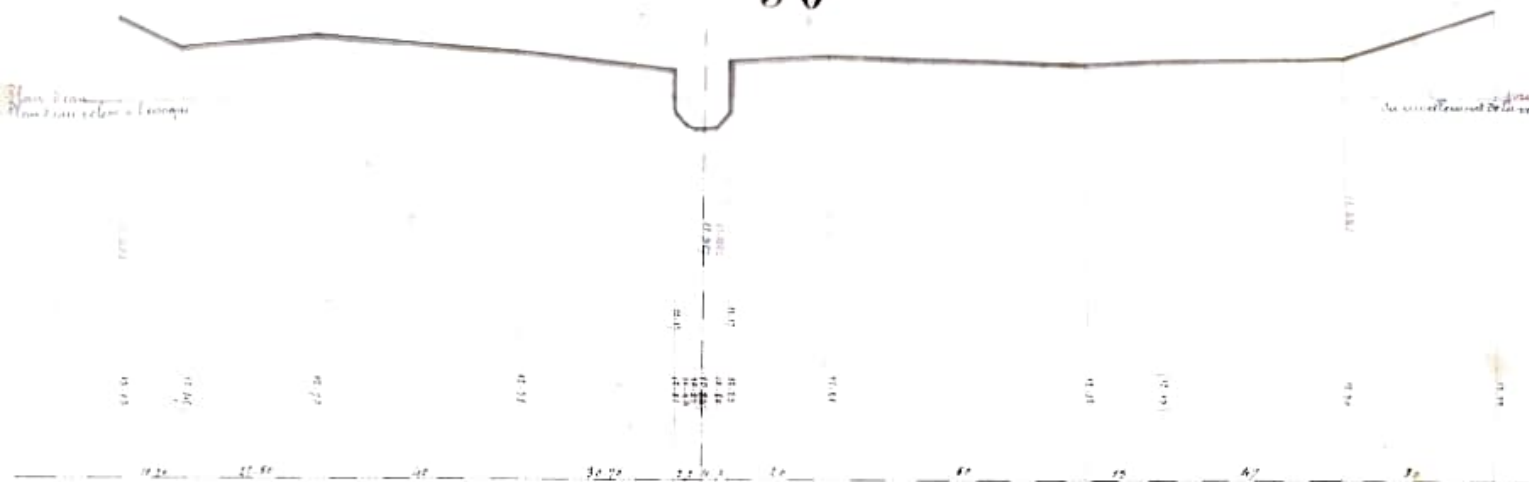

29

Plan d'eau
Plan d'eau relevé à l'époque


projet
du nivellement de la vallée

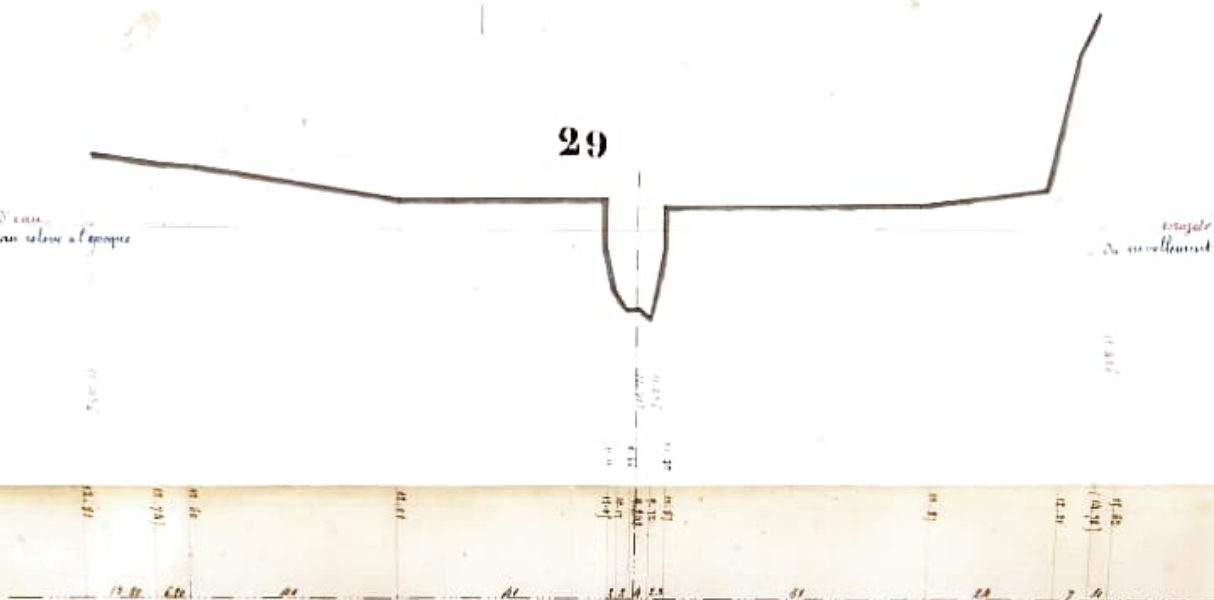

28

Plan d'eau
Plan d'eau relevé à l'époque


projet
du nivellement de la vallée

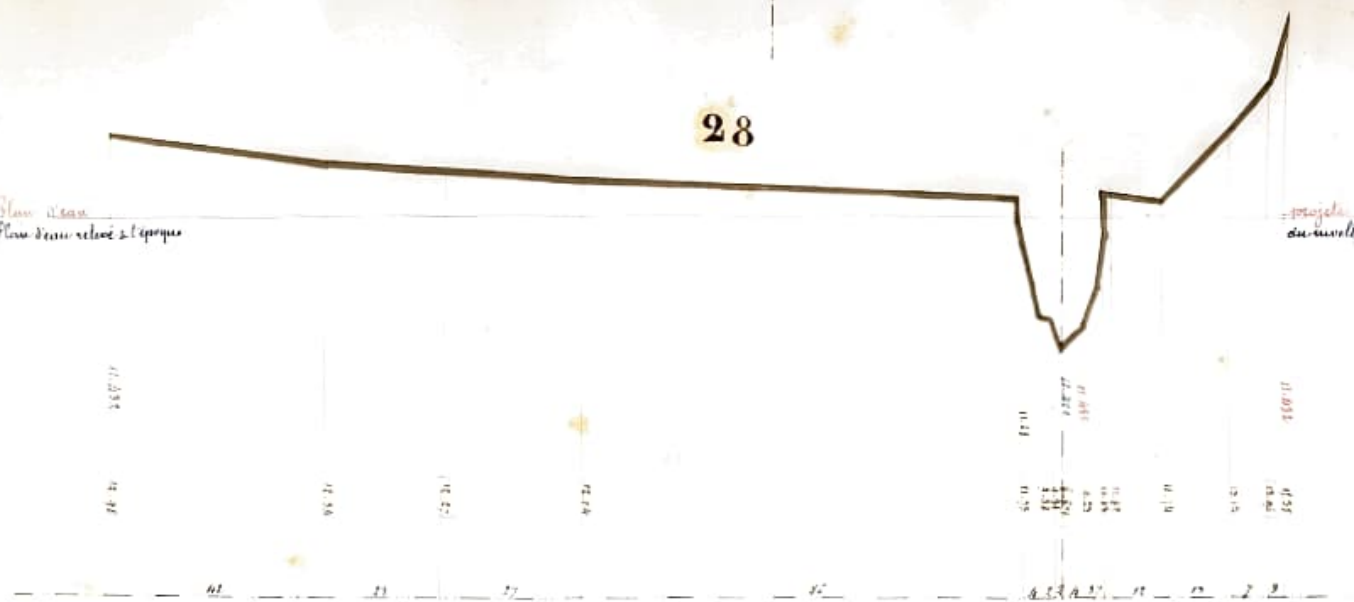

27



du nivellement de la vallée

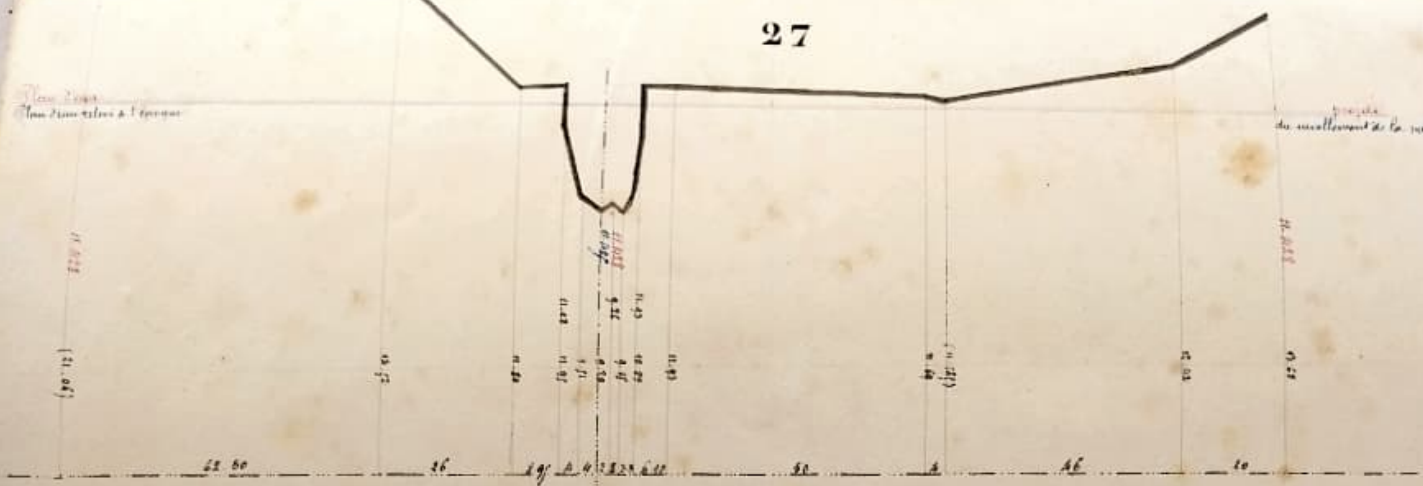

26


du nivellement de la vallée

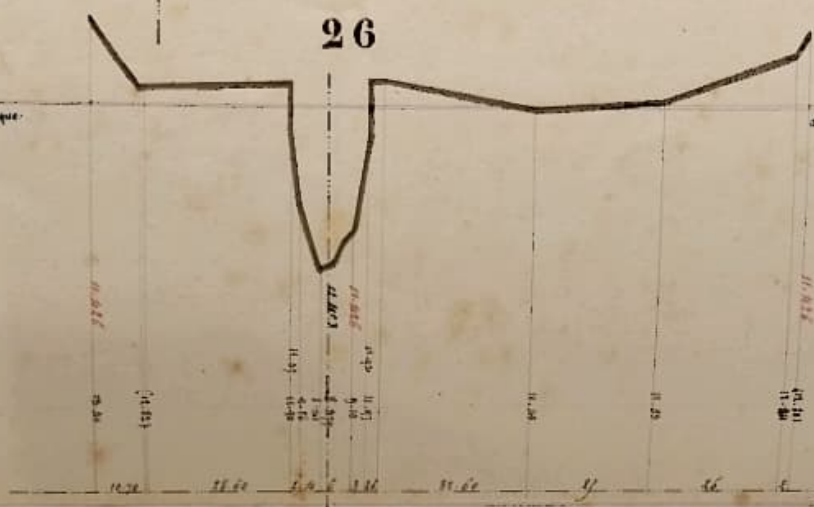

25


du nivellement de la vallée

